


Pergola Elba

3,08 m x 2,04 m buiten

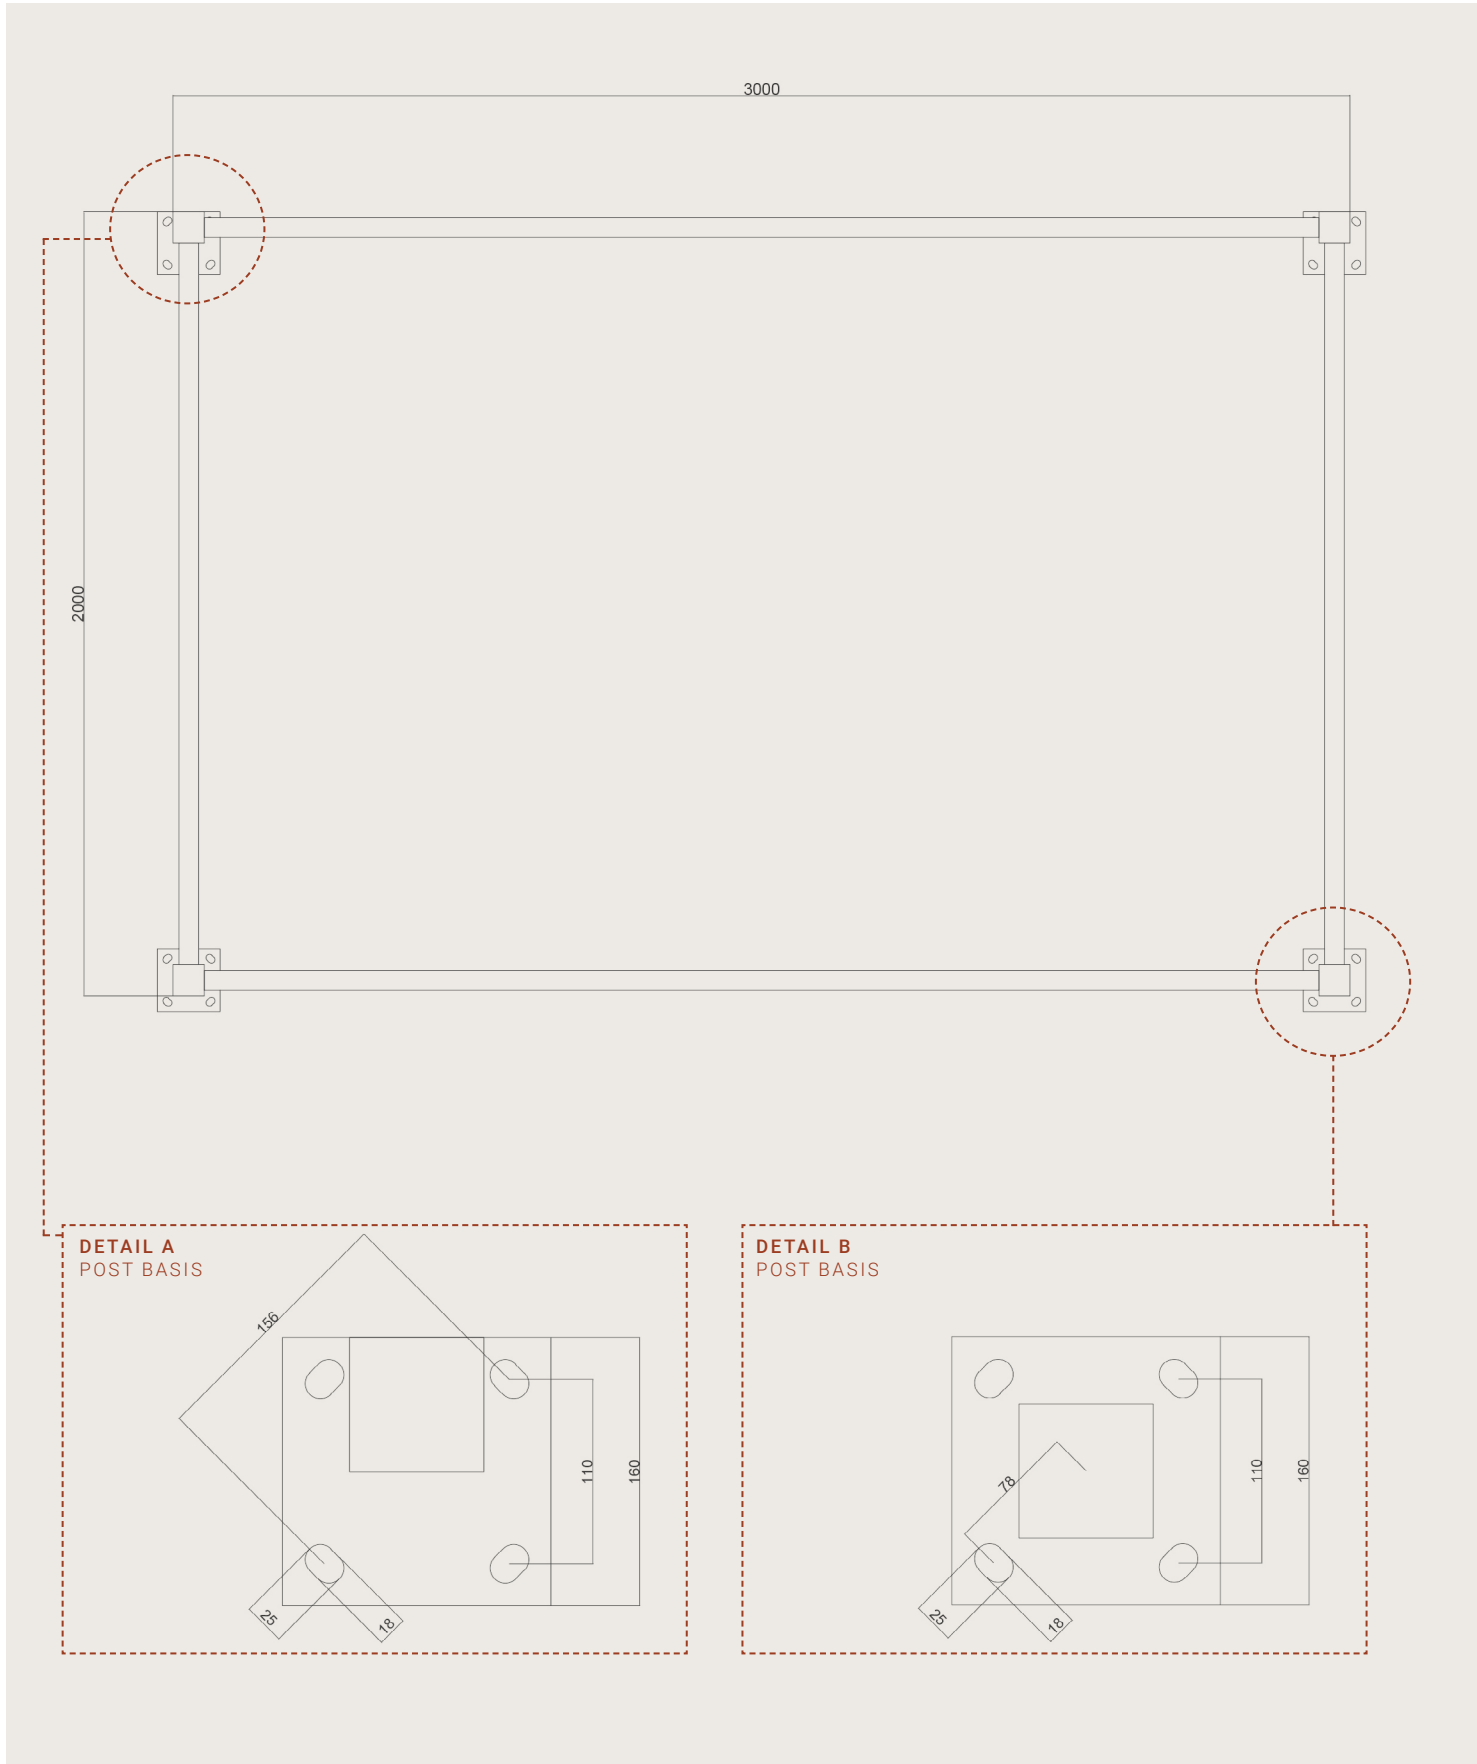

SCHAAL CA. 1:20 (DIN A4)
AFMETING IN MM