


# Paviljoen Florence

Ø 3,7 m buiten

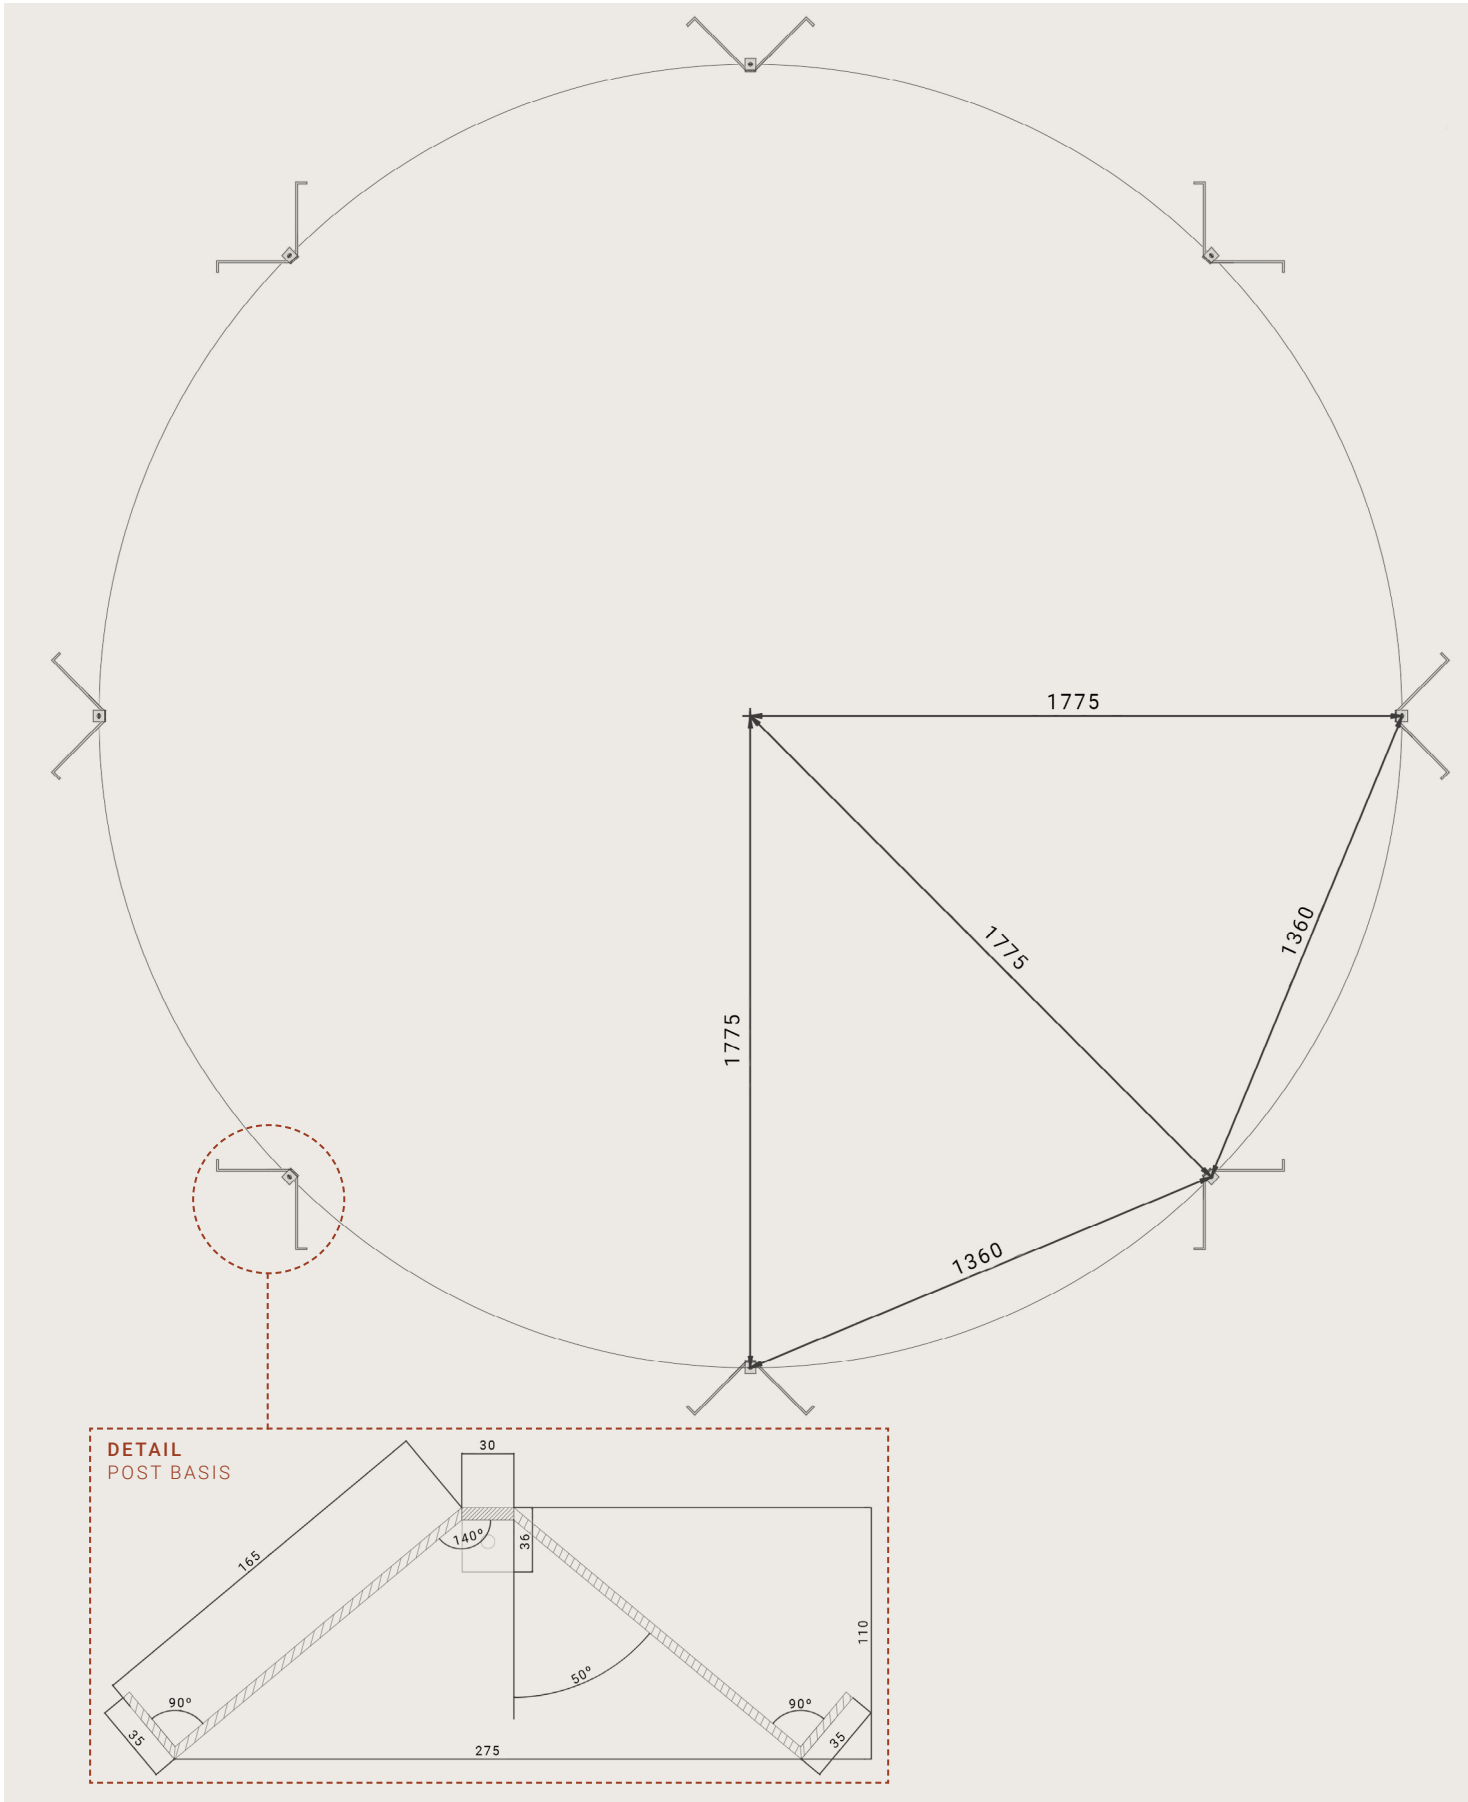

**SCHAAL CA. 1:20 (DIN A4)**  
AFMETING IN MM